


Rez-de-chaussée

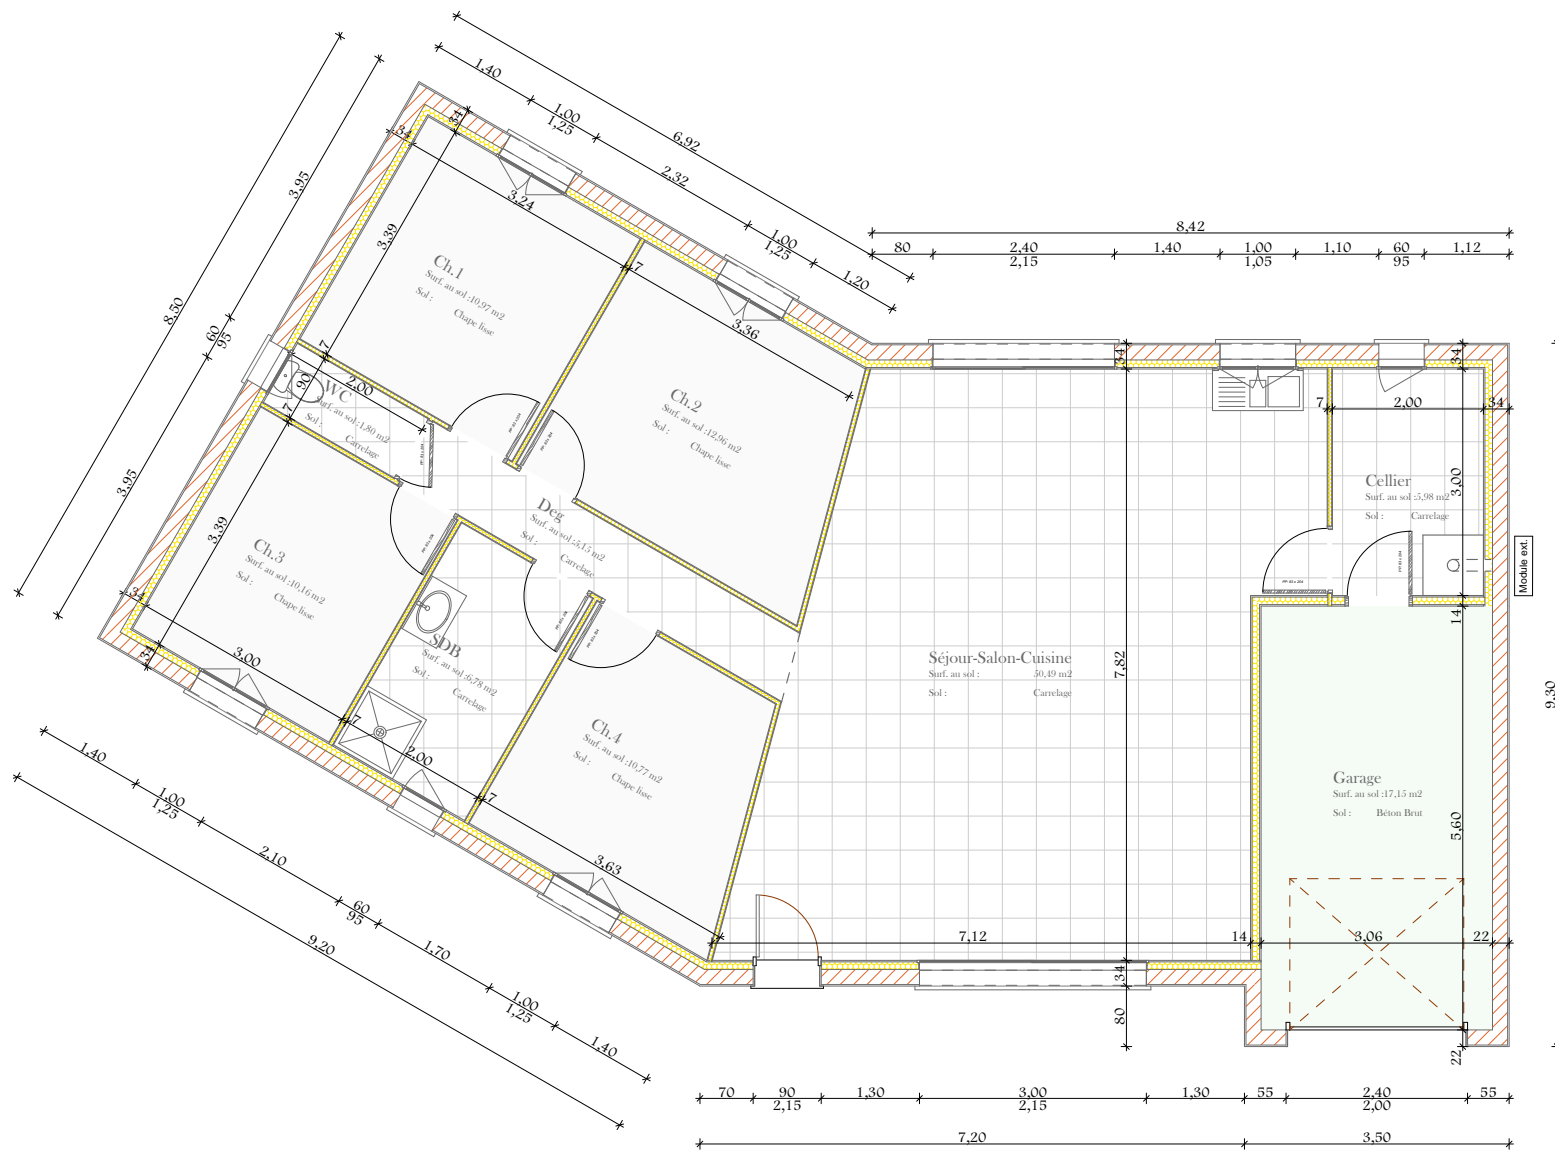

Bureau d'étude en maisons individuelles
 33 Rue de Bellevue _ 41150 Chaumont sur Loire
 Tel: 02.54.20.96.82 _ Email: ct@maisons-ctl.com

Maître d'ouvrage:

Modèle Chailles

Date :

vendredi 1 janvier 2021

Echelle :

1:100