


# Rez-de-chaussée

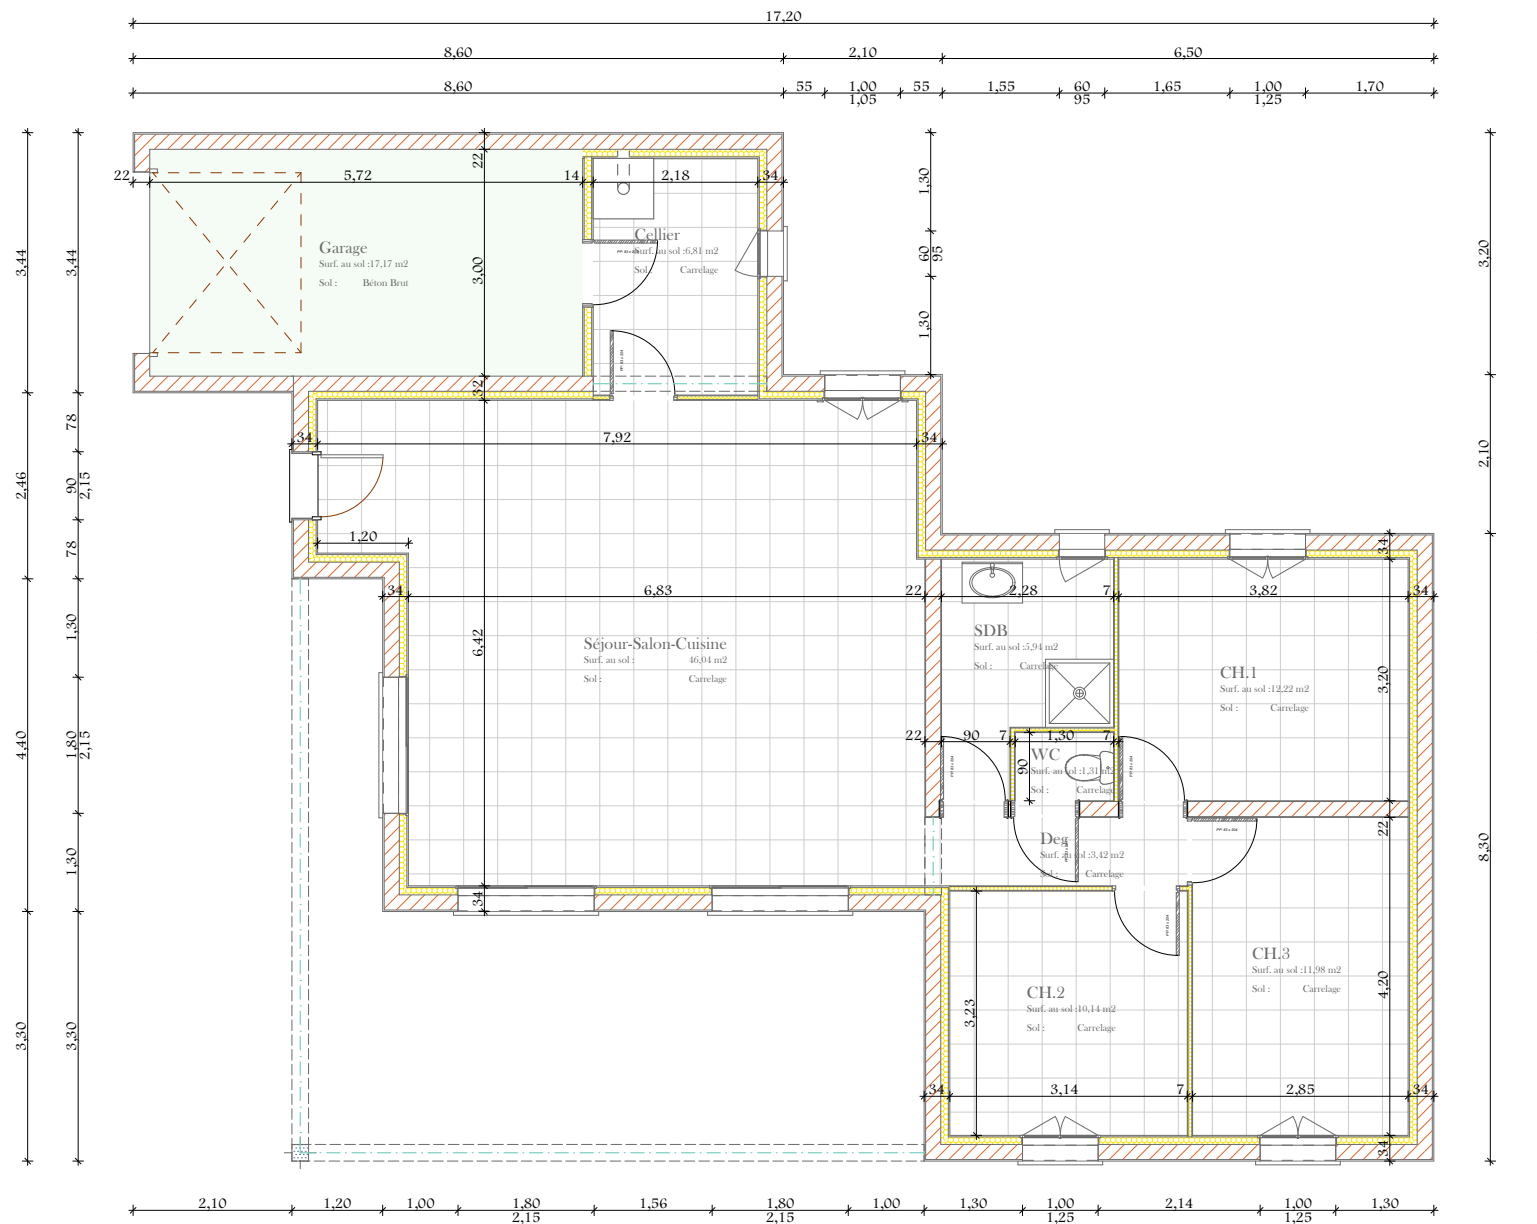

**Bureau d'étude en maisons individuelles**  
 33 Rue de Bellevue \_ 41150 Chaumont sur Loire  
 Tel: 02.54.20.96.82 \_Email: cti@maisons-ctl.com

Maître d'ouvrage:

**Modèle Onzain**

Date :

lundi 23 mars 2020

Echelle :

1:100