


Rez-de-chaussée

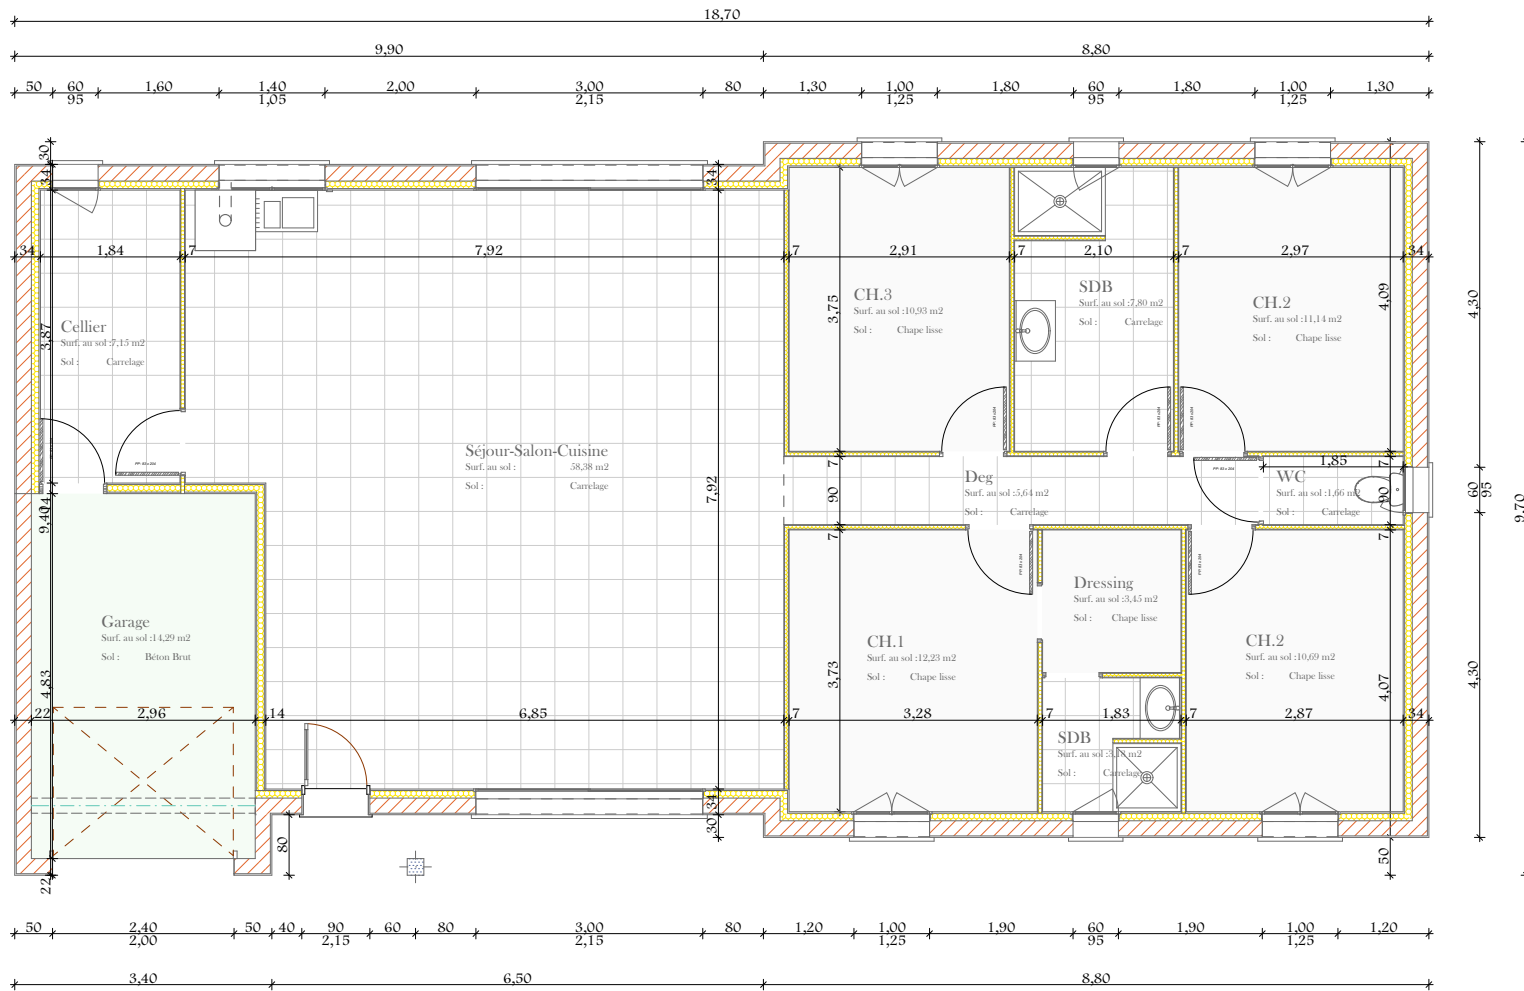

Bureau d'étude spécialiste en maisons individuelles

33 Rue de Bellevue _ 41150 Chaumont sur Loire

Tel: 02.54.20.96.82 _Email: ct@maisons-ctl.com

Maître d'ouvrage:

Modèle Chouzy

Date :

vendredi 1 janvier 2021

Echelle :

1:100