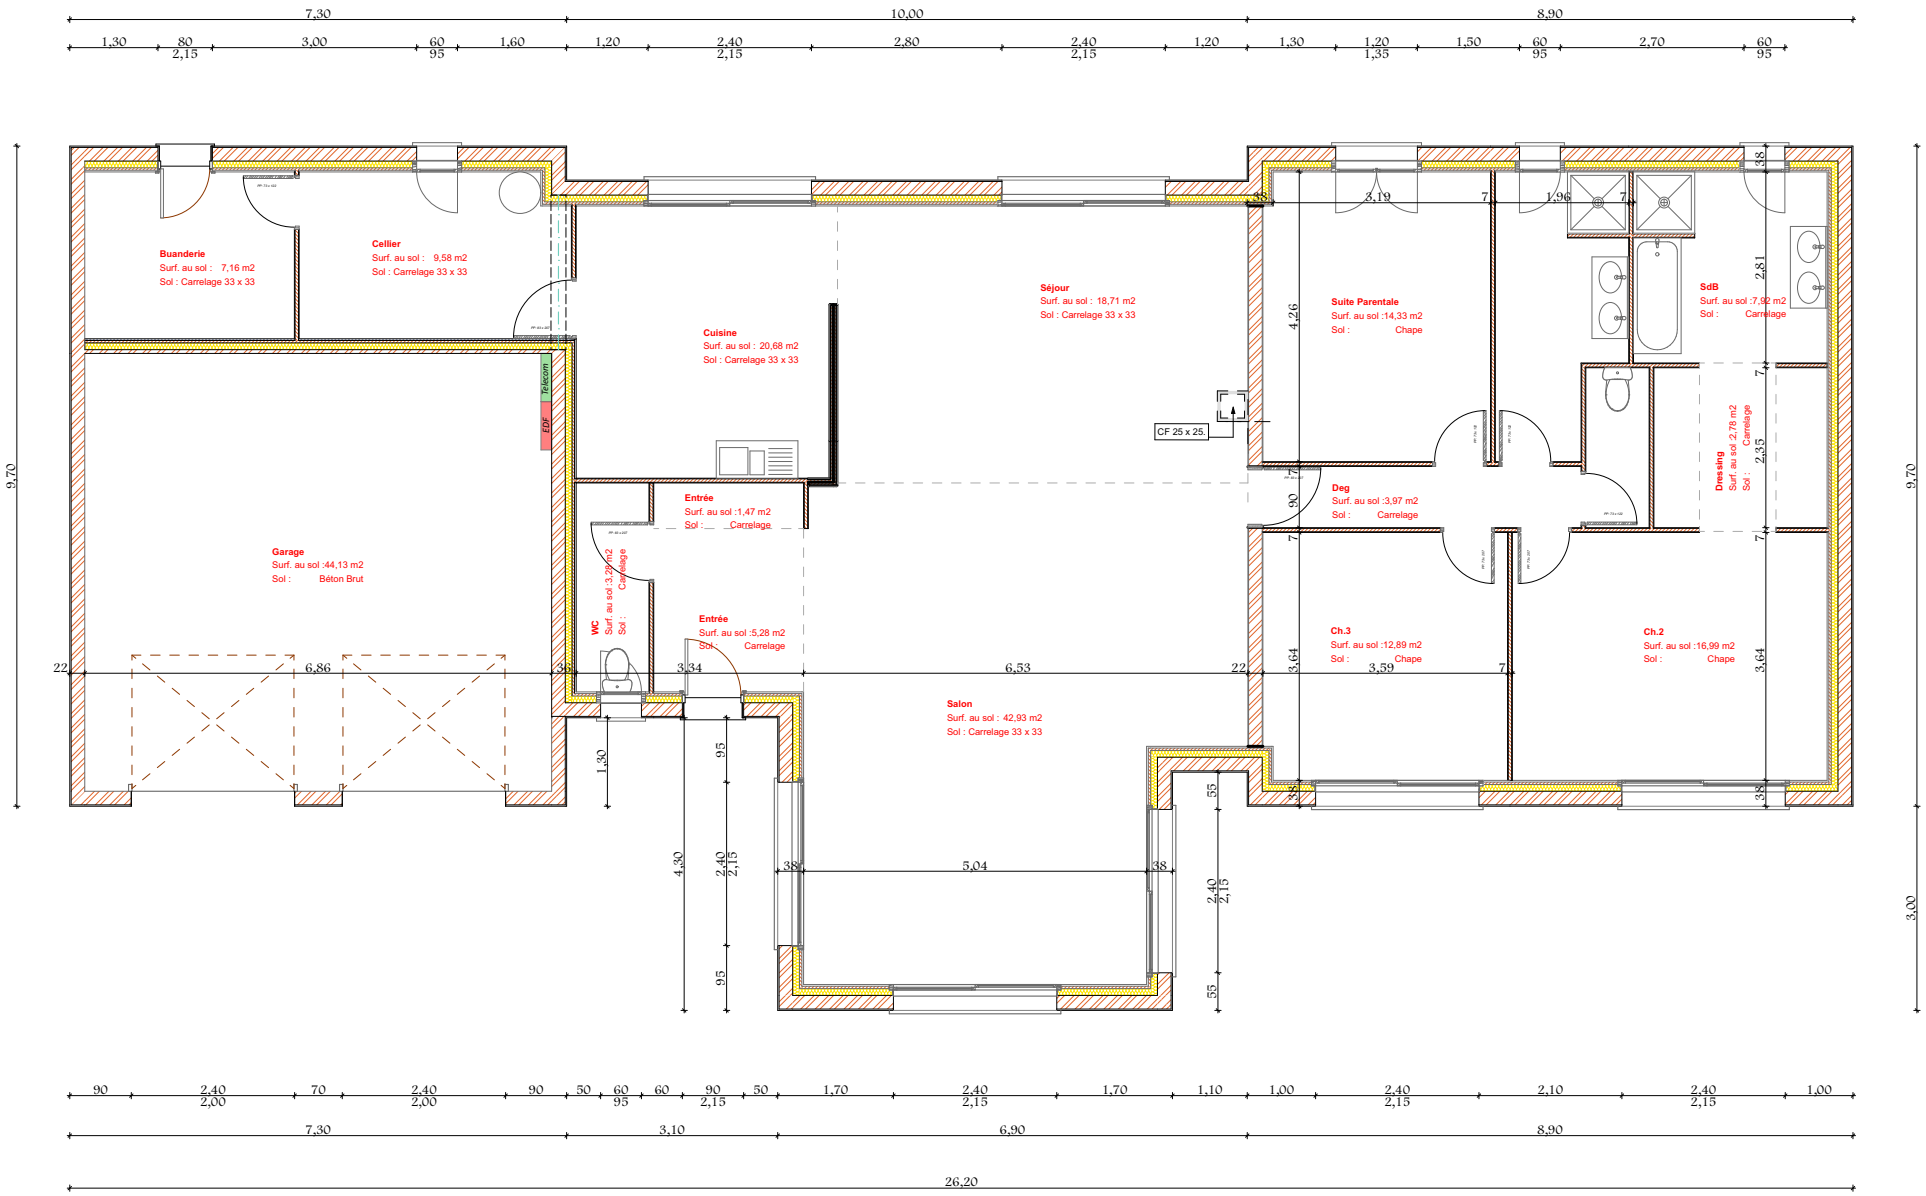

Bureau d'étude spécialisé en construction de maisons
33 Rue de Bellevue _ 41150 Chaumont sur Loire
Tel: 02.54.20.96.82 _Email: maisons.ctl@orange.fr

Maître d'ouvrage:

Modèle St-Aignan

Date :

samedi 2 janvier 2021

Echelle :

1:111,11