

Bureau d'étude spécialisé dans la construction de maisons individuelles  
Depuis 45 ans




33 rue de Bellevue  
41150 Chaumont sur Loire  
Tel:09.50.98.31.73







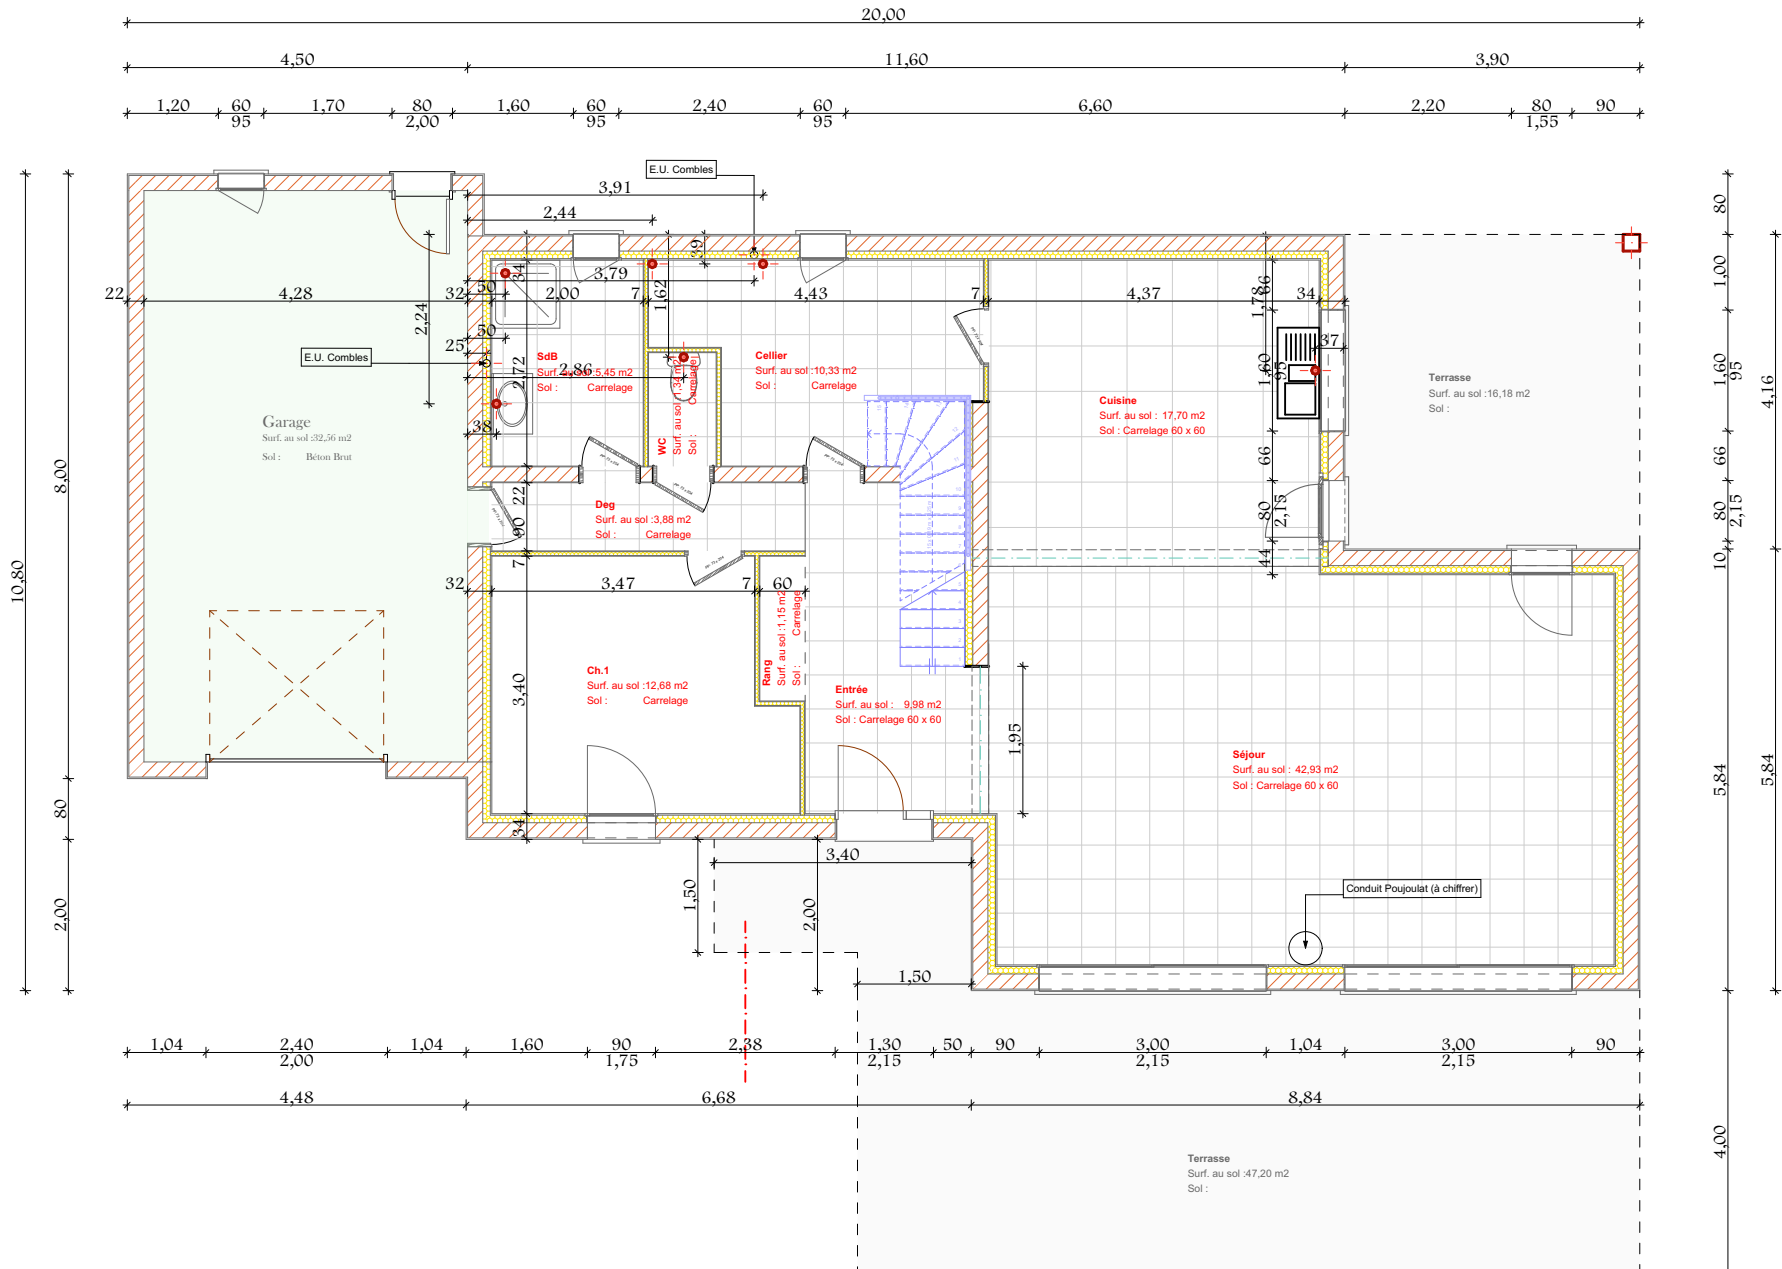

**Constructions Traditionnelles du Loir & Cher**  
33 Rue de Bellevue \_ 41150 Chaumont sur Loire  
Tel: 02.54.20.96.82 \_ Email: maisons.ctl@orange.fr

Maître d'ouvrage:

Mr Kardous et Mme Boistard


Date :

mercredi 30 décembre 2020

Echelle :

1:100

# Combles

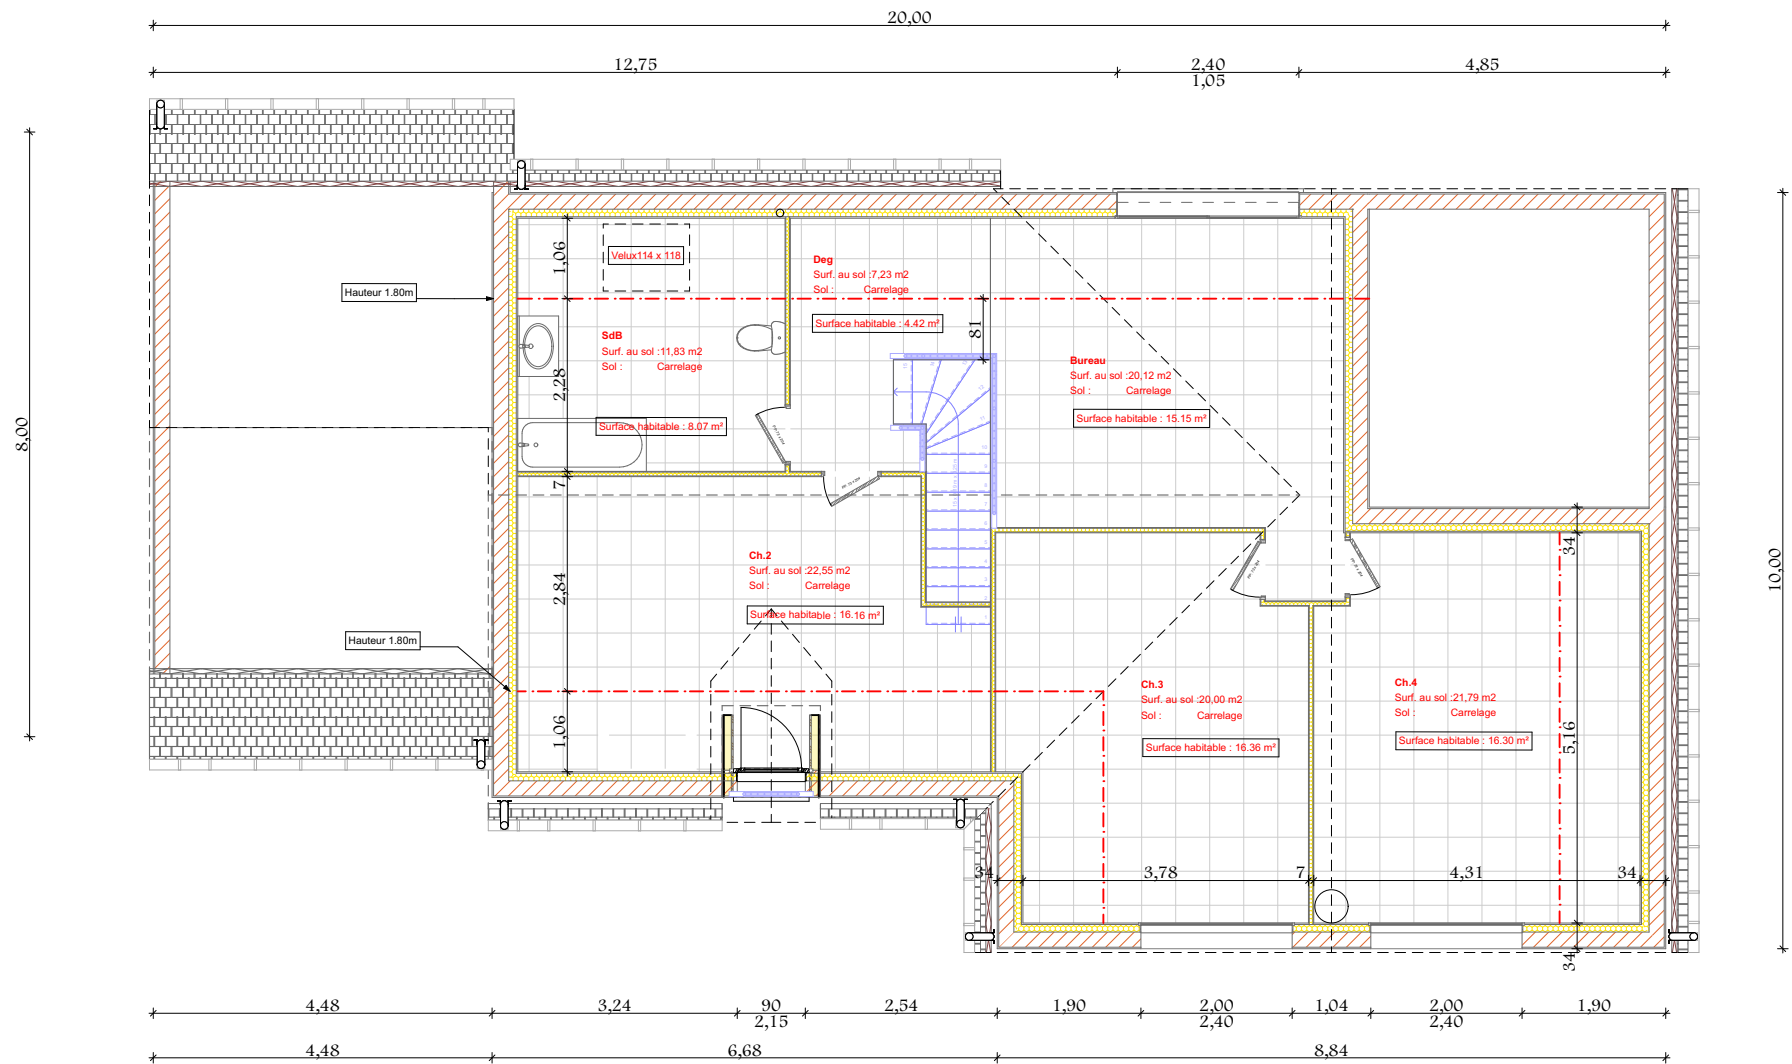

**Constructions Traditionnelles du Loir & Cher**  
 33 Rue de Bellevue \_ 41150 Chaumont sur Loire  
 Tel: 02.54.20.96.82 \_ Email: maisons.ctl@orange.fr

Maître d'ouvrage:

Mr Kardous et Mme Boistard


Date :

mercredi 30 décembre 2020

Echelle :

1:100

## Coupe sur Habitation

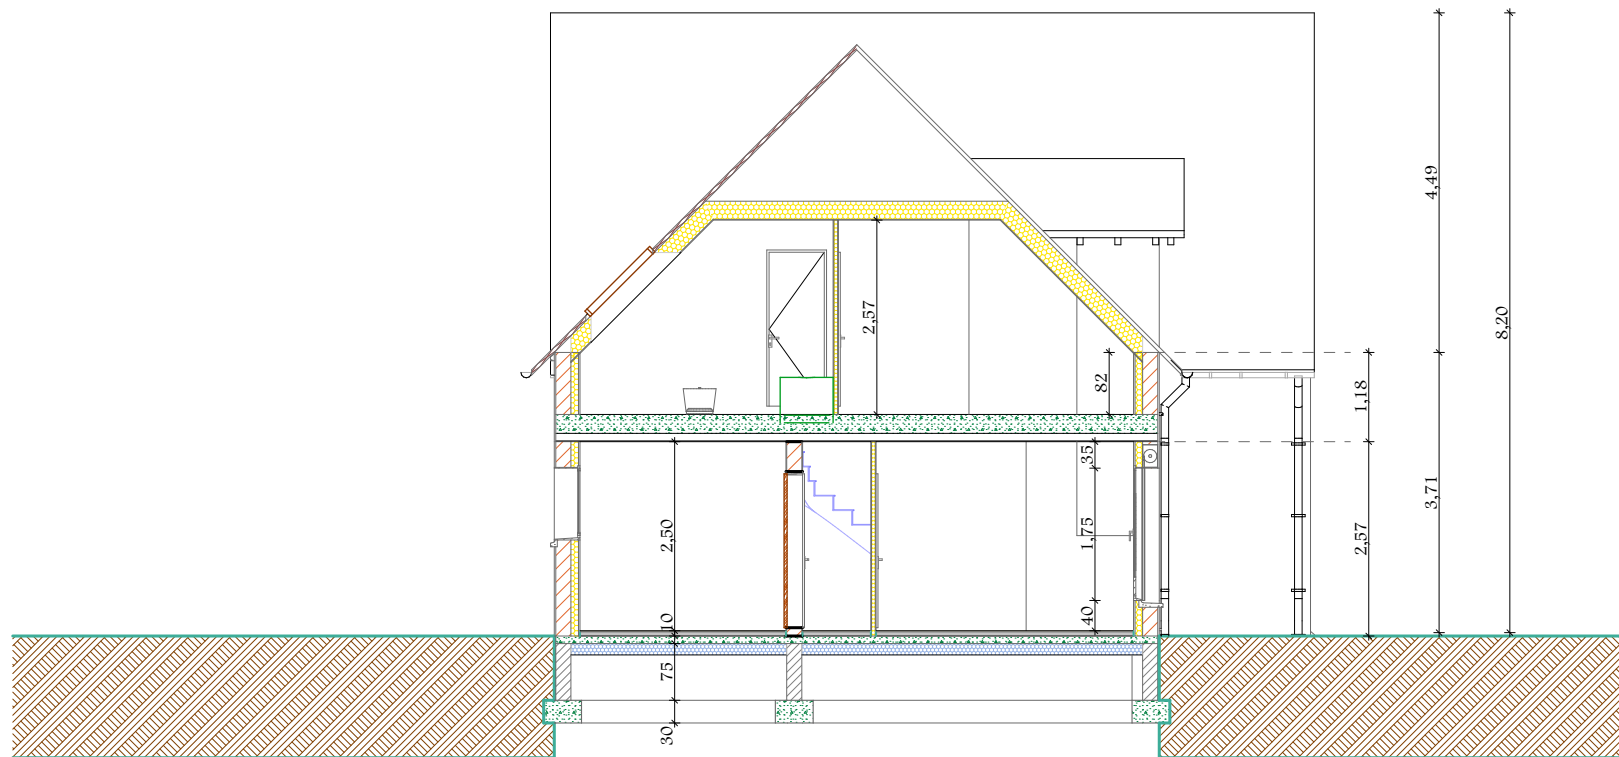

**Constructions Traditionnelles du Loir & Cher**  
33 Rue de Bellevue \_ 41150 Chaumont sur Loire  
Tel: 02.54.20.96.82 \_ Email: maisons.ctl@orange.fr

Maître d'ouvrage:

Mr Kardous et Mme Boistard

Date :

mercredi 30 décembre 2020

Echelle :

1:100

## Surfaces Habitables

Etages Pièces m2 sols

### Rez-de-chaussée

	Cellier	10,33
	Ch.1	12,68
	Cuisine	17,70
	Deg	3,88
	Entrée	9,98
	Rang	1,15
	SdB	5,45
	Séjour	42,93
	WC	1,34

105,44 m<sup>2</sup>

## Surfaces Habitables combles

Etages Pièces m2 sols

### Combles

	Bureau	15,15
	Ch.2	16,16
	Ch.3	16,36
	Ch.4	16,30
	Deg	4,42
	SdB	8,07

76,46 m<sup>2</sup>

## Surfaces Annexes

Etages Pièces m2 sols

### Rez-de-chaussée

	Garage	32,56
--	--------	-------

32,56 m<sup>2</sup>



**Constructions Traditionnelles du Loir & Cher**

33 Rue de Bellevue \_ 41150 Chaumont sur Loire

Tel: 02.54.20.96.82 \_ Email: maisons.ctl@orange.fr

Maître d'ouvrage:

Mr Kardous et Mme Boistard

Date :

mercredi 30 décembre 2020

Echelle :

1:1