








A5

A6

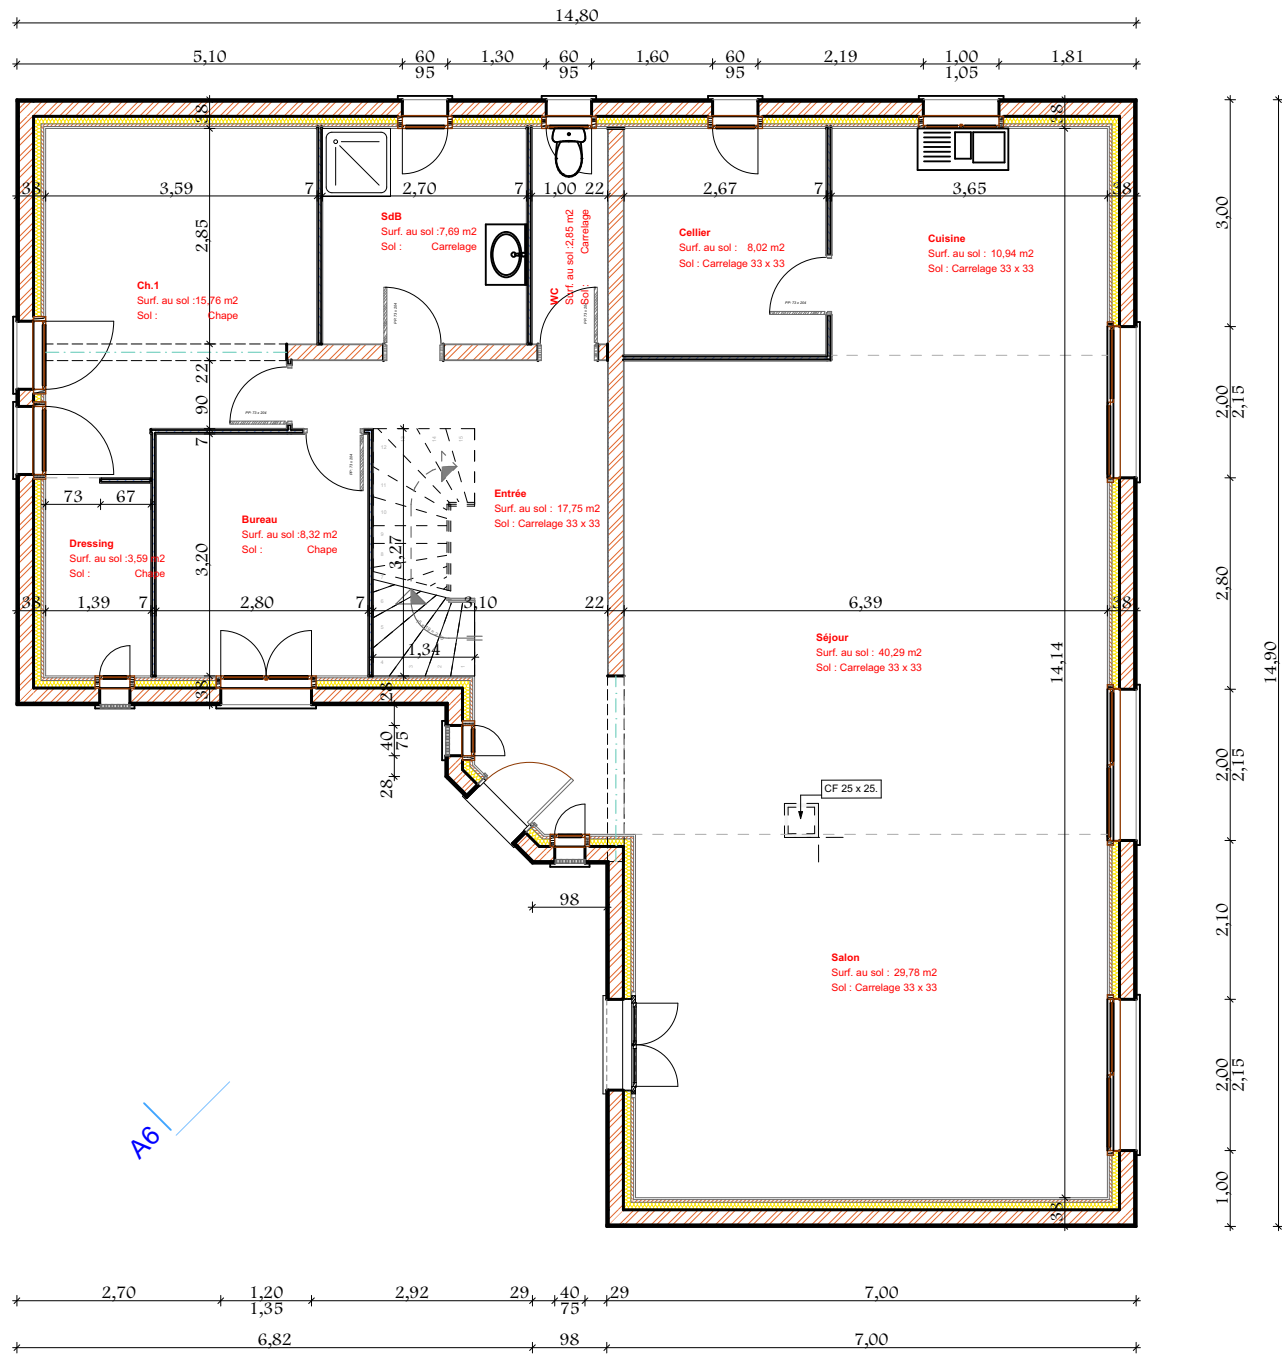

Bureau d'étude spécialisé en construction de maisons
 33 Rue de Bellevue _ 41150 Chaumont sur Loire
 Tel: 02.54.20.96.82 _ Email: maisons.ctl@orange.fr

Maitre d'ouvrage:


Mme Lacroix

Date:

dimanche 3 janvier 2021

Echelle:

1:100

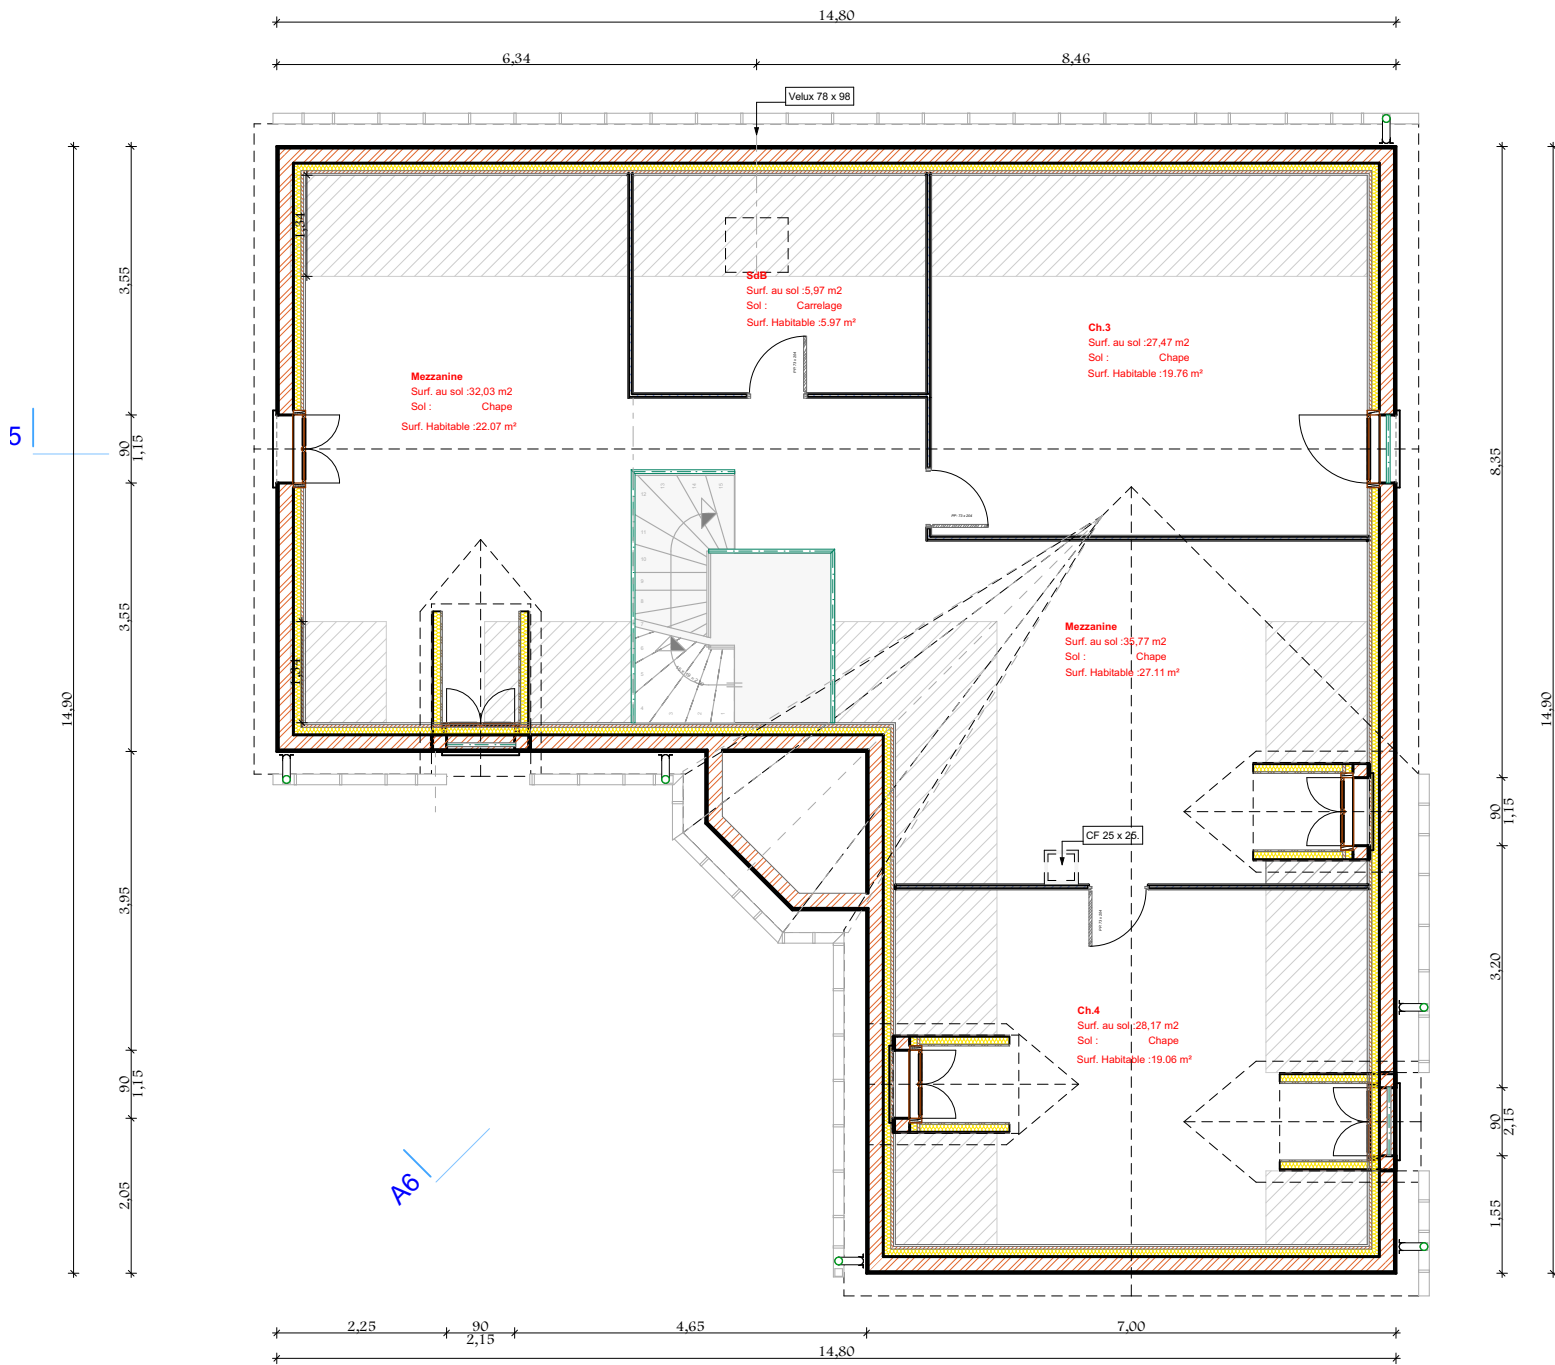

Bureau d'étude spécialisé en construction de maisons
 33 Rue de Bellevue _ 41150 Chaumont sur Loire
 Tel: 02.54.20.96.82 _ Email: maisons.ctl@orange.fr

Maitre d'ouvrage:
Mme Lacroix

Date :
 dimanche 3 janvier 2021

Echelle :
 1:100

Surfaces des pièces (1)

Etages	Pièces	m2 sols
<u>Rez-de-chaussée</u>		
	Bureau	8,32
	Cellier	8,02
	Ch.1	15,76
	Cuisine	10,94
	Dressing	3,59
	Entrée	17,75
	Salon	29,78
	SdB	7,69
	Séjour	40,29
	WC	2,85
		<u>144,99 m²</u>
<u>Combles</u>		
	Ch.3	27,47
	Ch.4	28,17
	Mezzanine	67,80
	SdB	5,97
		<u>129,41 m²</u>
		<u>274,40 m²</u>



Bureau d'étude spécialisé en construction de maisons

33 Rue de Bellevue _ 41150 Chaumont sur Loire

Tel: 02.54.20.96.82 _ Email: maisons.ctl@orange.fr

Maître d'ouvrage:

Mme Lacroix

Date :

dimanche 3 janvier 2021

Echelle :

1:1