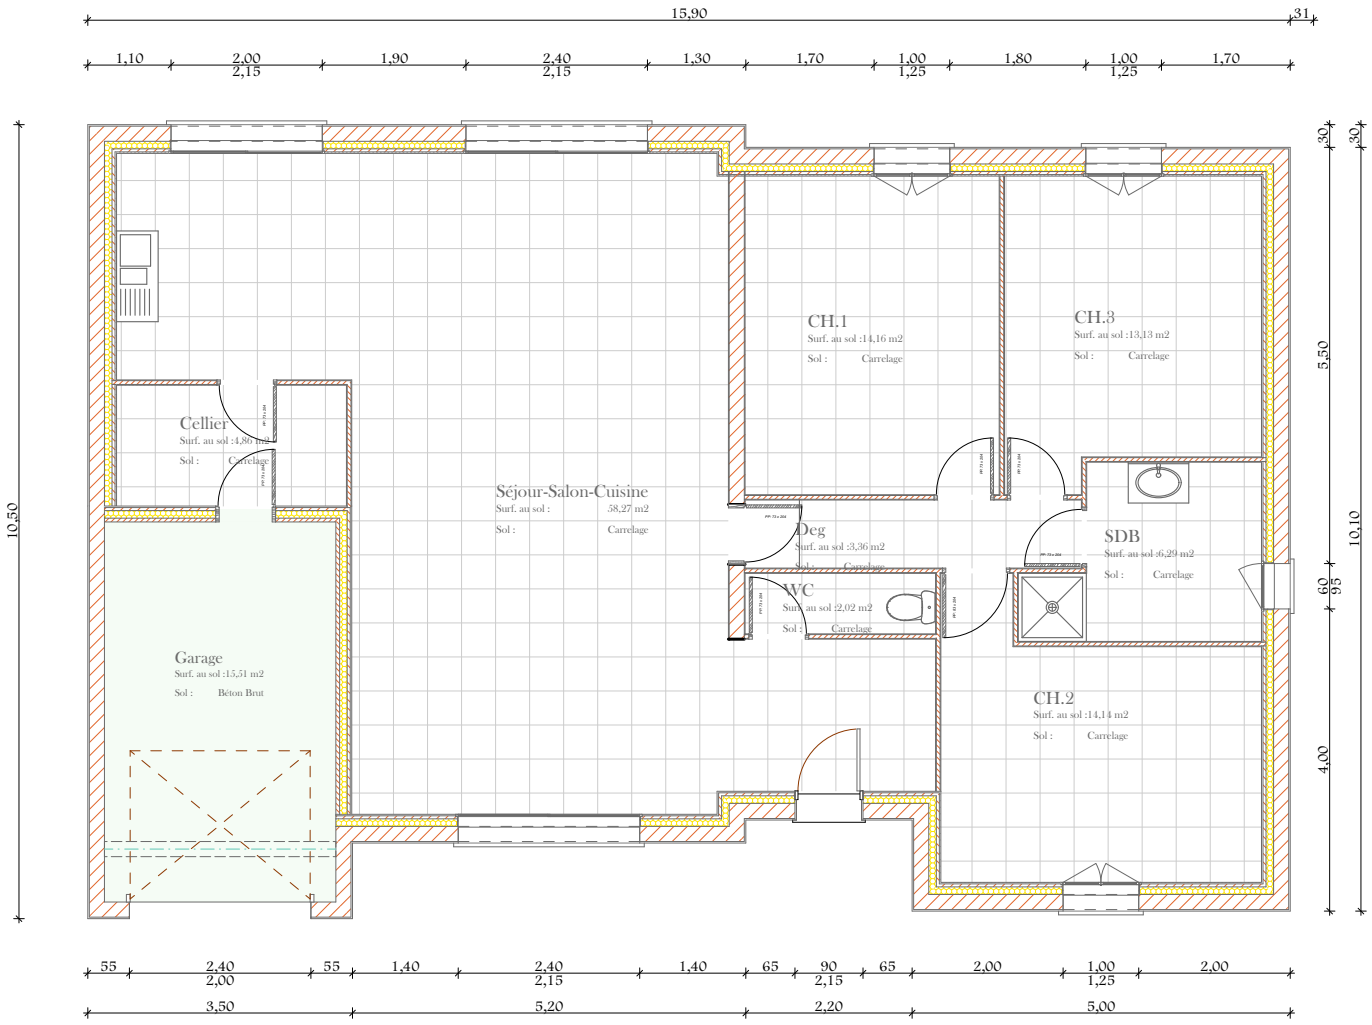

C T L Bureau d'étude spécialisé en maisons individuelles
33 Rue de Bellevue _ 41150 Chaumont sur Loire
Tel: 02.54.20.96.82 _Email: maisons.ctl@orange.fr

Modèle Pontlevoy

Date : mercredi 27 janvier 2021

Echelle : 1:100